





KPX337 LWR


MADE IN ITALY

UDŹWIG:	3200 kg
ZASILANIE:	400V/50Hz
MOC SILNIKA:	2,2 kW
WYSOKOŚĆ PODNOSZENIA:	2007 mm
NAJNIŻSZA WYSOKOŚĆ:	80 mm
PRZEŚWIT:	2650 mm
POZIOM HAŁASU:	<70 dB (A)
WAGA:	550 kg

Podnośnik elektromechaniczny do pojazdów o niskim zawieszeniu
 Silniki o podwyższonej wydajności zabezpieczone termicznie
 Teleskopowe ramiona nośne z obniżonym punktem podparcia
 Nakrętki nośne i zabezpieczające wykonane z brązu
 Śruby ze stali walcowanej zapewniające długą żywotność
 Automatyczna blokada ramion podczas podnoszenia
 Automatyczny system smarowania nakrętek nośnych
 Adaptery wysokości z płynną regulacją od 80 mm do 135 mm
 Elektromechaniczna synchronizacja z dokładnością do 20 mm
 Urządzenia bezpieczeństwa zgodne z normą EN1493:2010

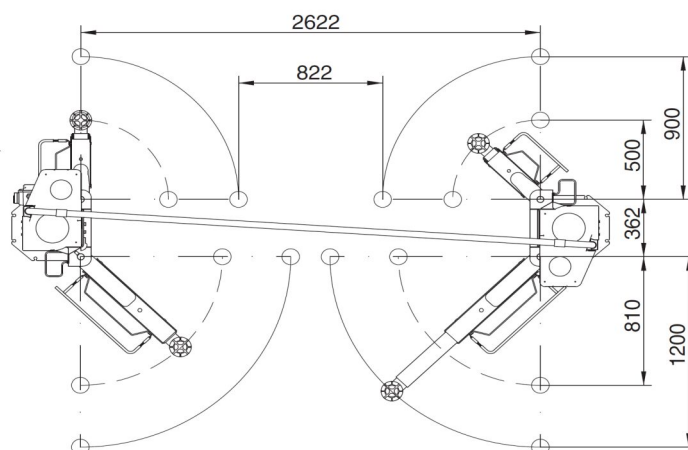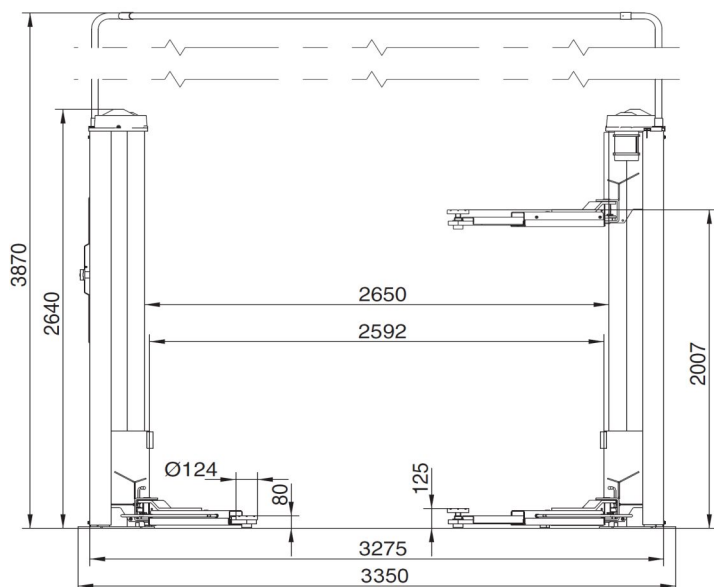


KPX337_{LWR}

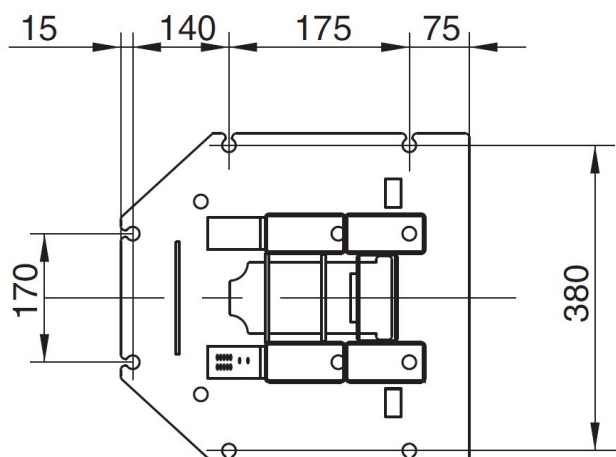

KLASA BETONU:	R'bk 250 lub wyższa
GRUBOŚĆ POSADZKI:	min. 250 mm
ZALECANE WYMIARY POSADZKI:	4000 x 1500 mm
DOPUSZCZALNA NIERÓWNOŚĆ POSADZKI:	±5 mm
WYKONANIE POSADZKI:	3 tyg. przed montażem
KOTWY MONTAŻOWE:	M10, 16 szt.
PRZEWÓD ZASILAJĄCY:	5x 6 mm ²
WYMAGANIA ŹRÓDŁA ZASILANIA:	10 kW - 20 A

MONTAŻ DOZWOLONY JEDYNIE W POMIESZCZENIACH ZAMKNIĘTYCH

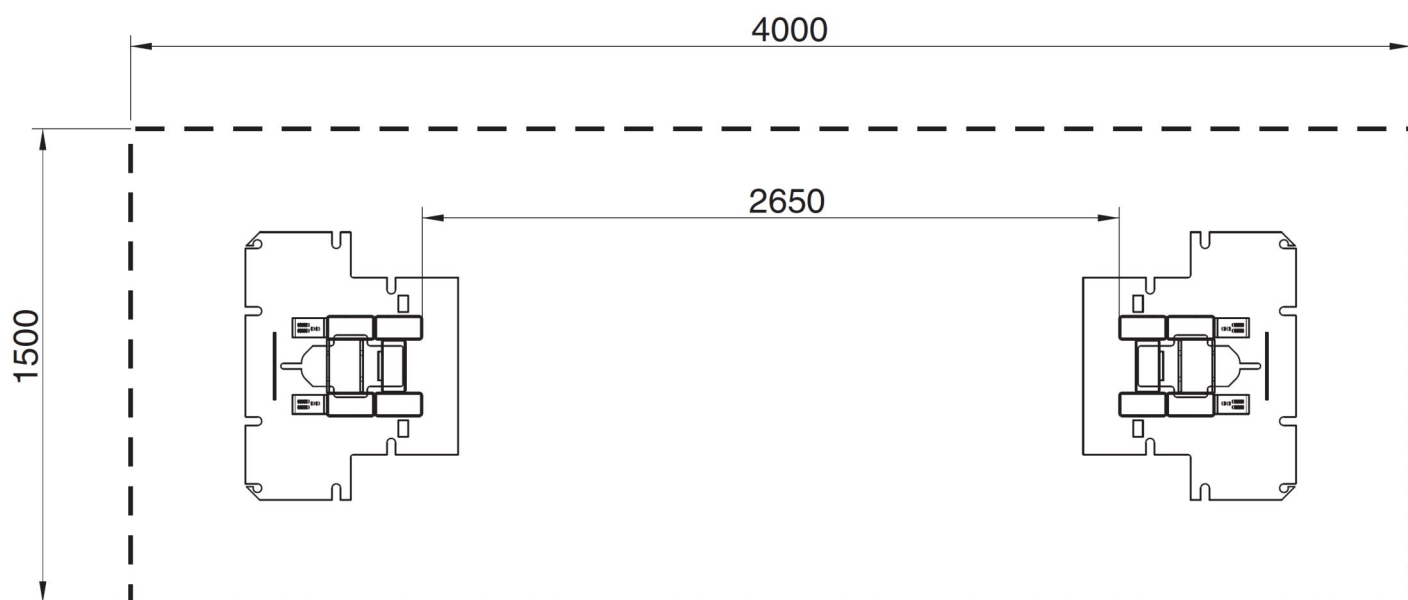

Posadzka wymaga zbrojenia, które musi być wykonane jako kratownica z prętów zbrojeniowych $\varnothing 4 \times 150$ mm w odstępach nie większych niż 250 mm, gdzie grubość betonu do zbrojenia nie przekracza 25 mm. Dopuszczalne obciążenie podłoża wspierającego nie może być mniejsze niż 1,3 kg/m² o minimalnej powierzchni 4000 x 1500 mm bez ingerencji w strukturę mogącą osłabić ciągłość. W przypadku istniejącej powierzchni, gdzie nie można sprawdzić jej parametrów, należy wykonać płytę o powierzchni przynajmniej 4000 x 1500 mm i grubości min. 250 mm dodając podwójne zbrojenie jak powyżej.

Podnośnik musi być przymocowany do podłoża przy pomocy kotew mechanicznych np. HILTI HSL-TZ 10/20, chemicznych np. HILTI HVU M12x110 lub podobnych z prętem gwintowanym M12 ze stali w klasie min. 5.8 lub wyższej.

UWAGI. Producent zaleca ustawienie podstawy podnośnika bezpośrednio na betonie nawet jeśli posadzka została wykończona inaczej. Jeżeli dodana warstwa wykończenia jest dobrej jakości montaż jest dopuszczalny pod warunkiem uwzględnienia zmiany w długości kotew.